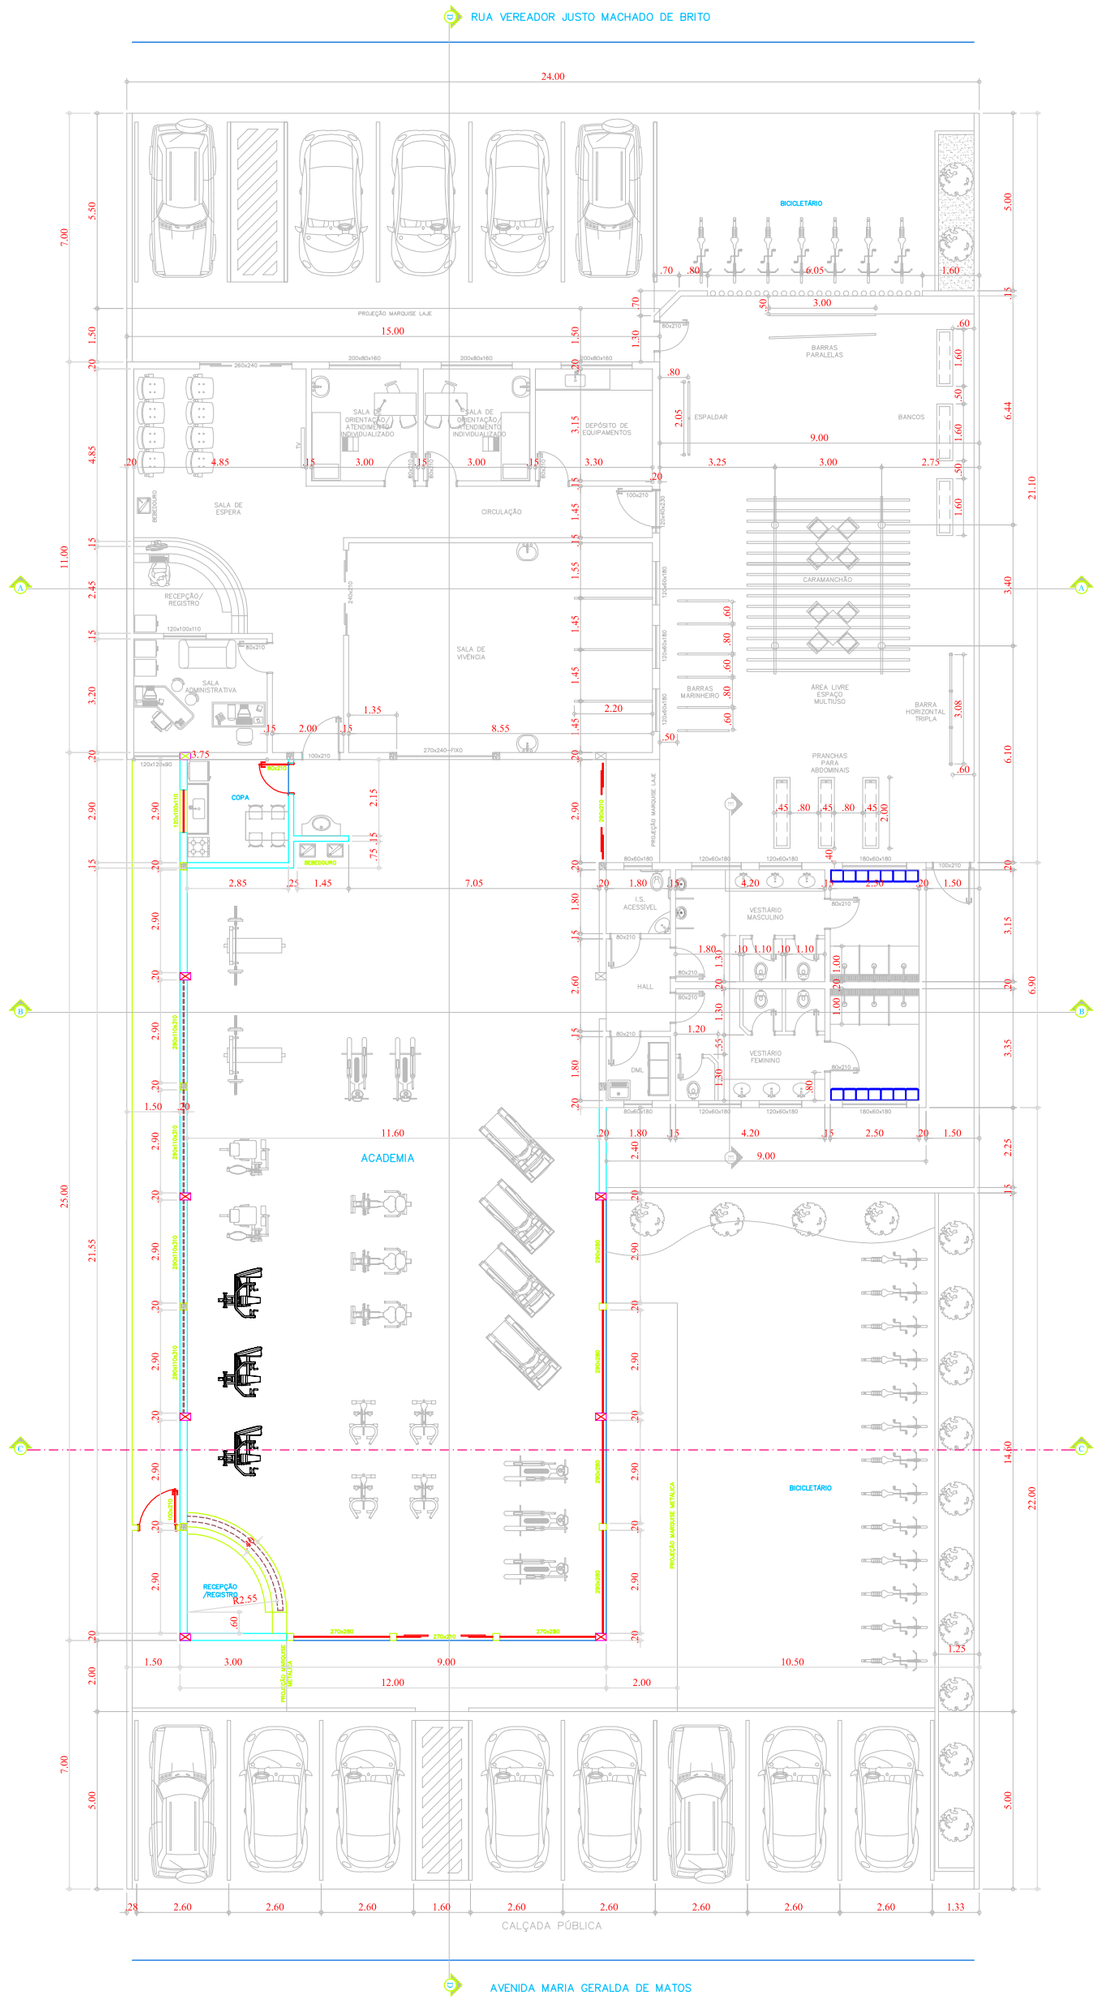

PLANTA BAIXA
ESCALA 1:100

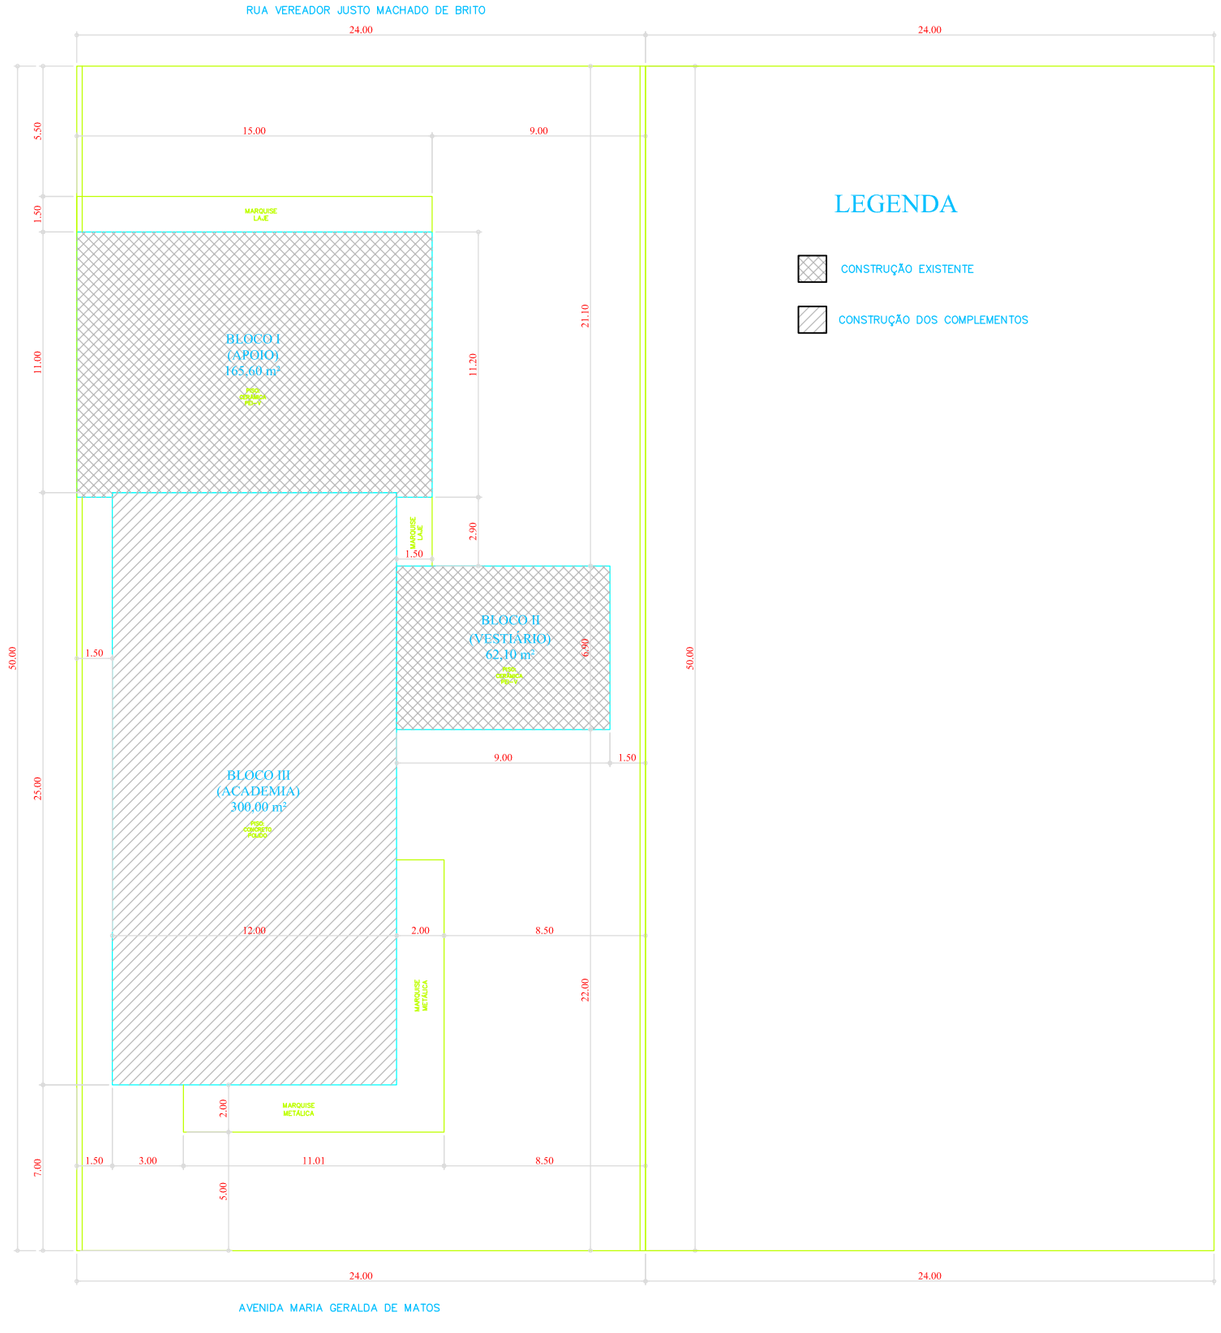

LOCAÇÃO
ESCALA 1:150

LEGENDA
- CONSTRUÇÃO EXISTENTE
- CONSTRUÇÃO DOS COMPLEMENTOS

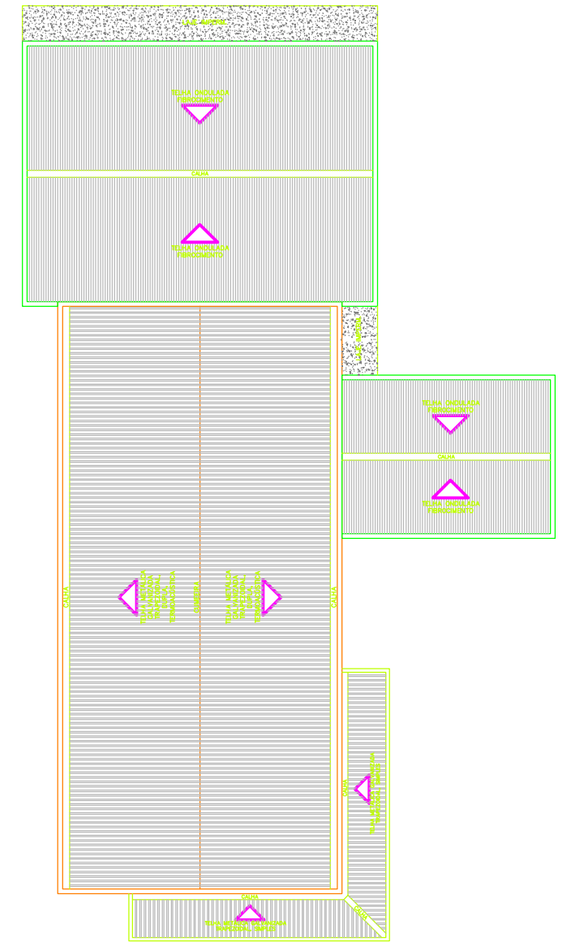

COBERTURA
ESCALA 1:150

Projeto

ANDRÉ CRISTIANO DA CUNHA E SILVA — ENGº CIVIL — CREA-GO 10.250/D
RUA ANTÔNIO ROSA DA SILVA, 21, ALTO LIMOEIRO, PATOS DE MINAS
TEL. (34) 9665-2141

Execução

Proprietário

PREFEITURA MUNICIPAL DE LAGOA FORMOSA — CNPJ 18.602.076/0001-41
PRAÇA DONA FILOMENA, 02, CENTRO, LAGOA FORMOSA - MG — CEP: 38.720-000
TEL. (34)3582A-2000

ADM: 2013-2016

assessoria construtiva — andré cristiano

PARA USO DA PREFEITURA

RECUO FRONTAL:	
AFAST. LATERAIS E FUNDO:	
Nº DE UNIDADES:	
Nº VAGAS GARAGEM/ESTAC.:	
ZONEAMENTO:	
COEFICIENTE DE APROVEITAMENTO:	
TAXA DE OCUPAÇÃO:	
ALTURA DA EDIFICAÇÃO:	

DECLARAÇÕES:

O(S) PROPRIETÁRIO(S) E O(S) RT(S) DECLARAM ESTAR CIENTES QUE:

- A APROVAÇÃO DESTE PROJETO NÃO SIGNIFICA O RECONHECIMENTO DA PREFEITURA DO DIREITO DE PROPRIEDADE DO TERRENO.

O HABITE-SE SÓ SERÁ FORNECIDO PARA:

1º PROJETOS EXECUTADOS SEM MODIFICAÇÕES;
2º REDE DE ÁGUA PLUVIAL LIGADA À REDE DE ESGOTOS E VICE-VERSA.
3º PLANTIO DE 01 ÁRVORE PARA CADA 12,00m DE PASSEIO PAVIMENTADO, EM CONFORMIDADE COM A LEI 0.450/2005, ART. 33.

- DEVERÁ SER MANTIDA PARA FISCALIZAÇÃO NA OBRA UMA VIA DESTE DOCUMENTO E O RESPECTIVO ALVARÁ DE LICENÇA.

OBS.:

CREA

PREFEITURA

1ª ANÁLISE

2ª ANÁLISE

3ª ANÁLISE

PROJETO DE CONSTRUÇÃO

DESTINAÇÃO: RESIDÊNCIA

CONTEÚDO: PROJETO ARQUITETÔNICO	ESCALA: INDICADA	Nº PAVIMENTOS: 01	DATA: MAR - 2014
LOGRADOURO: PLANTA BAIXA, LOCAÇÃO, COBERTURA	INSCRIÇÃO CADASTRAL: 00	000	0000	000	00

MODIFICAÇÃO					DESENHO
ÁREA INCLUSA	ÁREA A INCLUIR	ÁREA LICENCIADA	ÁREA A ACRESCER	ÁREA TOTAL	ANDRÉ
					FOLHA: ARQ 01/03

CONSTRUÇÃO					REVISÃO
ÁREA DO TERRENO	ÁREA PROJEÇÃO OCUPAR	ÁREA LIQUIDA	ÁREA A DESCONTAR	ÁREA A EDIFICAR	00
2.400,00 m²	527,70 m²			527,70 m²	

Todos os direitos reservados.
Proibido copiar sem autorização do autor total ou parcialmente.

PRANCHA